



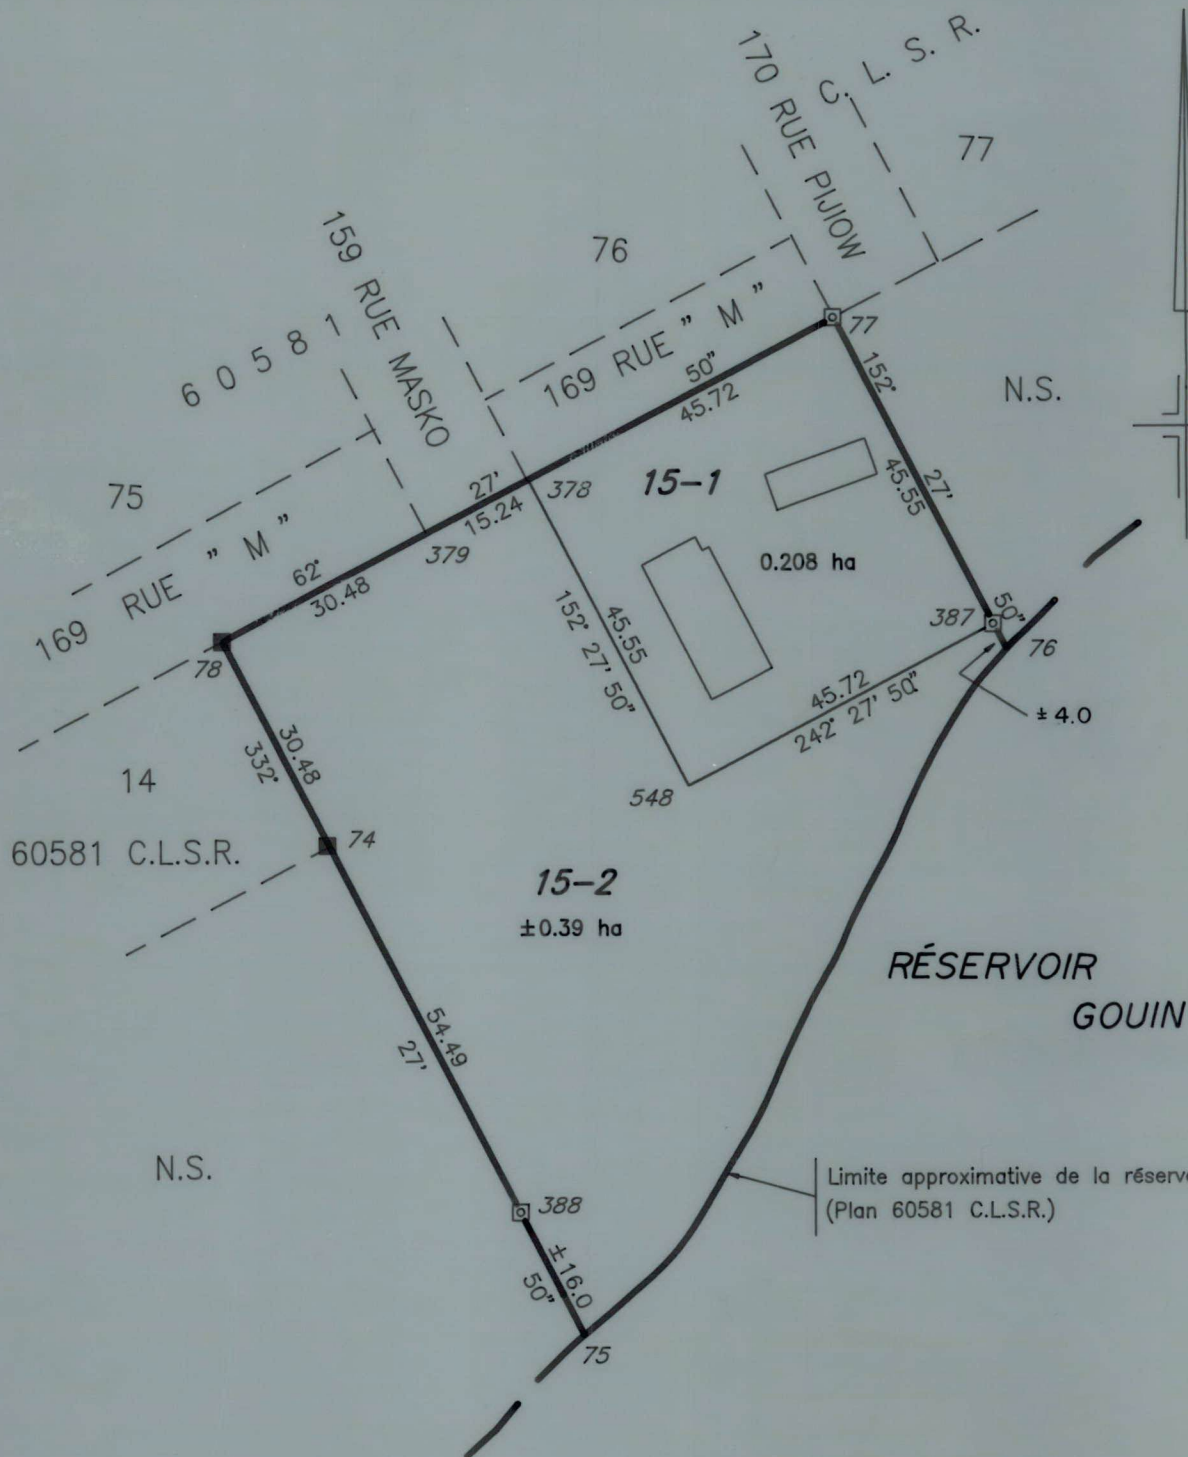

LOTS CRÉÉS	PROVENANT DE
15-1 et 15-2	15, 60581 C.L.S.R.

Plan d'enregistrement des lots 15-1 et 15-2,
(Étant une subdivision du lot 15, 60581 C.L.S.R.),
R.I. OBEDIJWAN No.28, QUÉBEC.

ÉCHELLE 1:1000

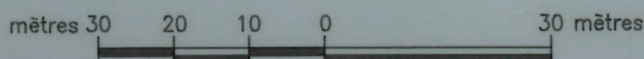

LÉGENDE

Repère d'arpentage..... ■ □
Terrain concerné..... —

D'après la demande datée du 27 juin 1994.

Note: La position et les dimensions du terrain concerné peuvent être modifiées suite à un arpentage officiel.

Préparé en conformité avec les instructions de l'Arpenteur général des terres du Canada sur les plans d'enregistrement.

Jacques Sasseville 94-06-30
Jacques Sasseville, a.f. Date

Min. de l'Énergie, des Mines et des Ressources
Objet: article 31, Loi sur l'arpentage des terres du Canada et l'Entente interministérielle (décembre 1993).

APPROUVÉ

Jacques Sasseville 94-06-30
Jacques Sasseville Date
Arpenteur Régional, Québec

Min. des Affaires indiennes et du Nord Canadien
Objet: Entente interministérielle (décembre 1993).
APPROUVÉ

Hulbert Ryan 17 Apr 14
Hulbert Ryan Date
Registraire des terres indiennes

Plan R.S.Q. No. : 2826R