

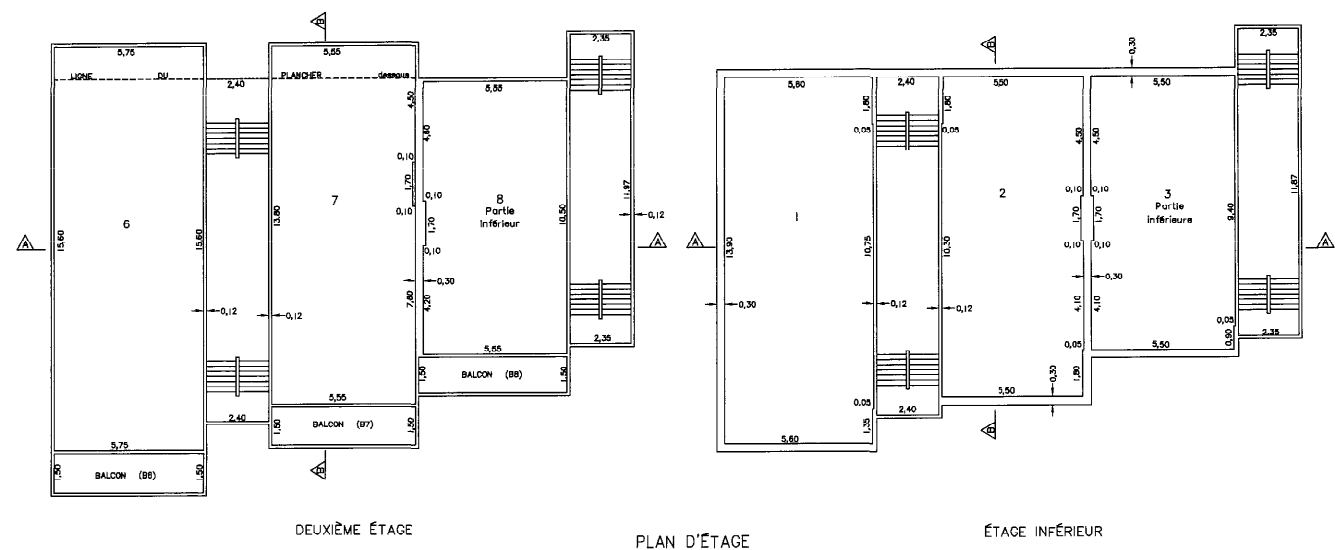



Laisser un espace pour les détails sur le dépot  
5 X 20 centimètres

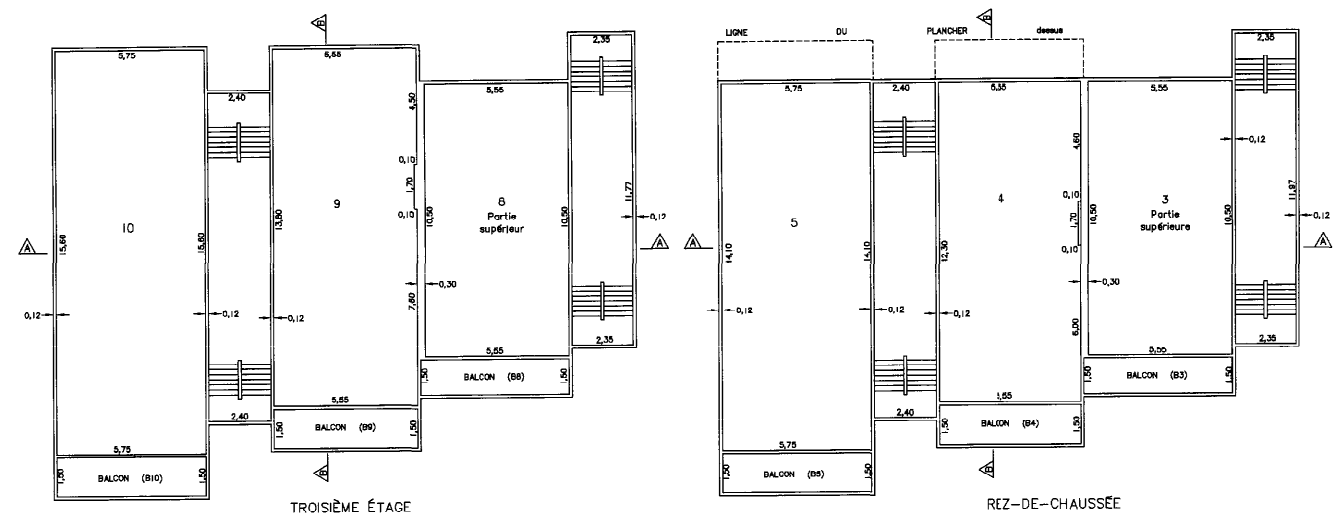

PLAN D'ÉTAGE  
ÉCHELLE 1:100

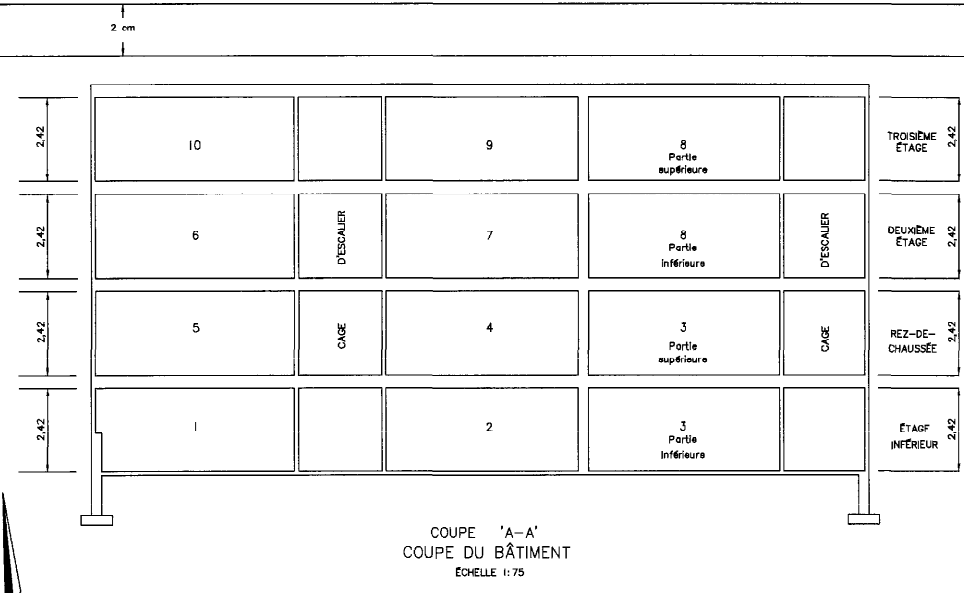

COUPE 'A-A'  
COUPE DU BÂTIMENT  
ÉCHELLE 1:75

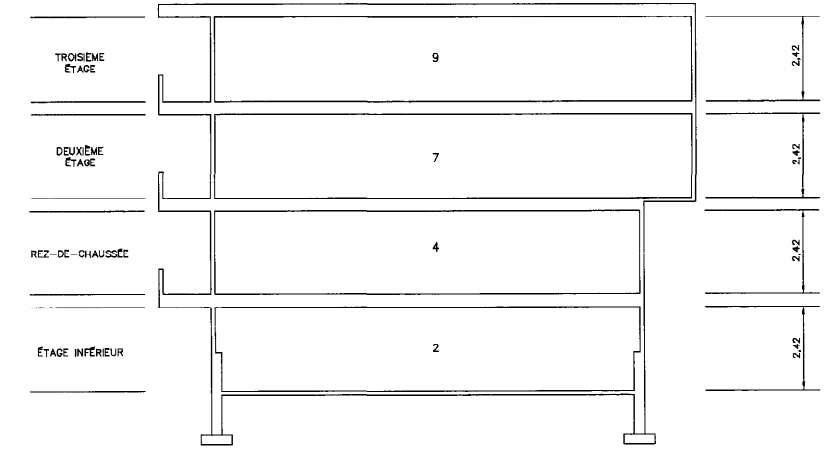

COUPE 'B-B'  
COUPE DU BÂTIMENT  
ÉCHELLE 1:75

SPÉCIMEN SEULEMENT

NIGIT' STIL MANOR  
PLAN D'ARPENTAGE DE  
CONDOMINIUM  
CONSTITUÉ DES  
LOTS 11 & 12, BLOC 75, PLAN 74500 CLSR

(Description de l'emplacement)  
(Voir les Lignes directrices sur la  
préparation des plans)

ARPENTÉ PAR W.A. ASHF. ARPENTEUR FÉDÉRAL EN 1993  
ÉCHELLE TEL QU'INDIQUÉ